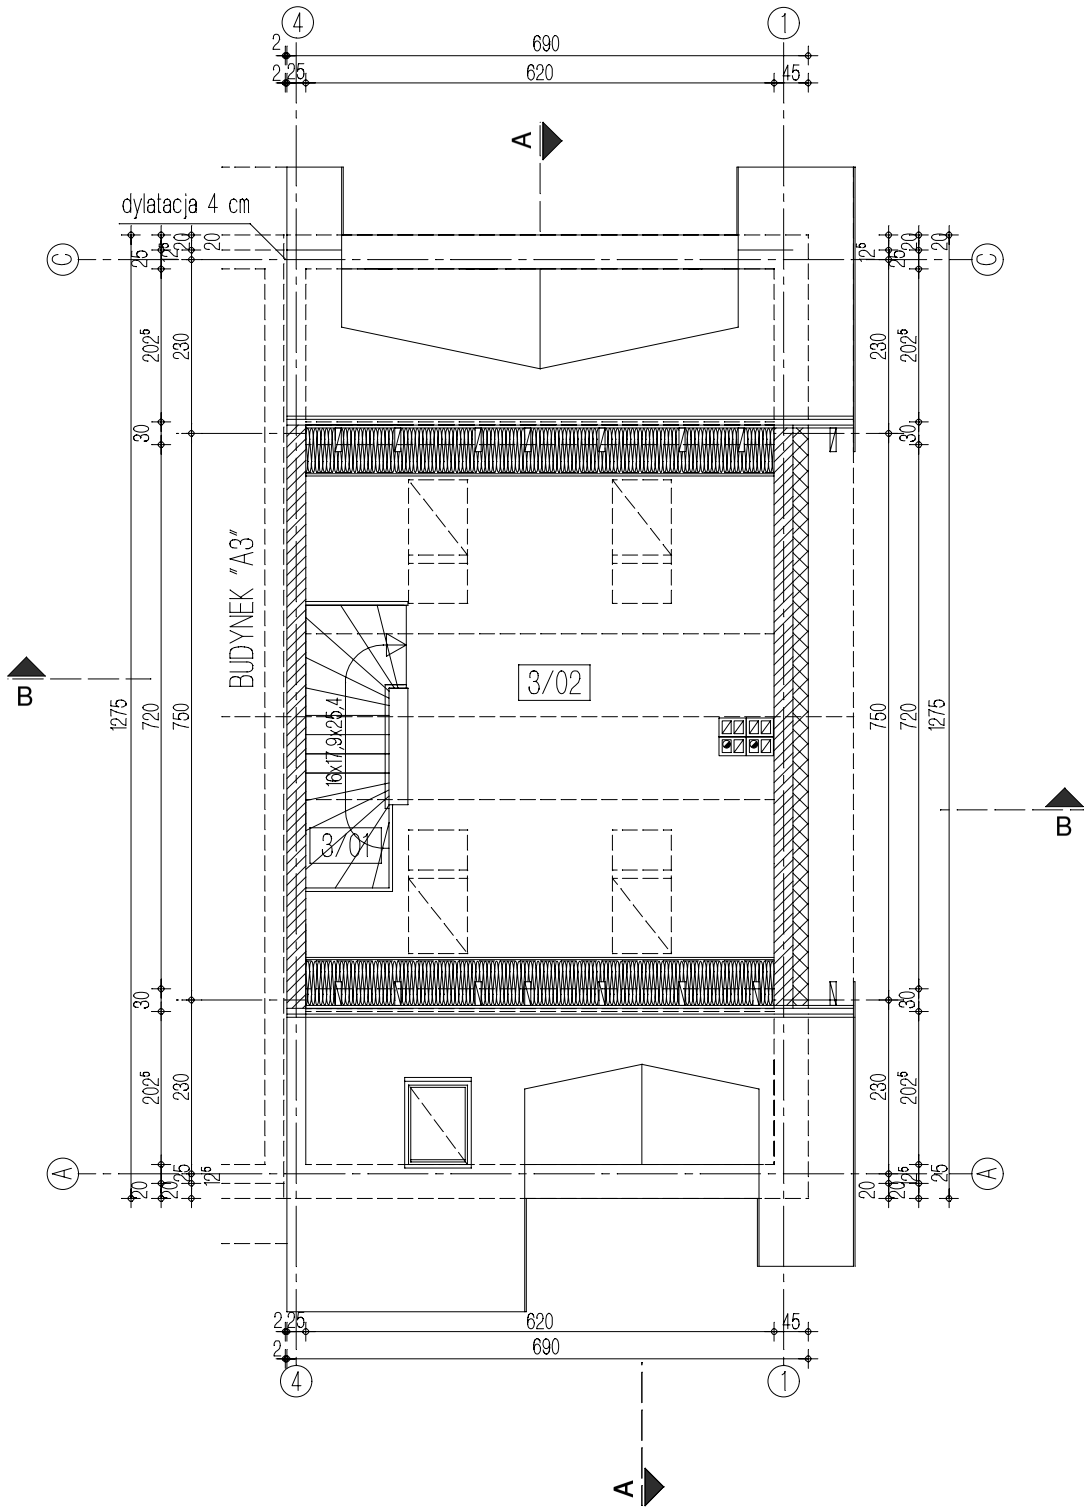

PODDASZE II zestawienie pomieszczeń (LOKAL 2)				
nr	pomieszczenie	posadzka	pow. użytkowa	pow. podłogi
3/01	SCHODY	panele podł.	4.37 m²	4.37 m²
3/02	POM. REKREACYJNE	panele podł.	21.00 m²	29.91 m²
			25.37 m²	34.28 m²

Temat: BUDYNEK MIESZKALNY JEDNORODZINNY DWULOKALOWY W ZABUDOWIE SZEREGOWEJ			BUDYNEK "A4"
Lokalizacja: dz. nr 199/20, 199/21, 199/22, ul. Słoneczna, Wieliczka obr. 3			
Inwestor: MARDIM BUDOWNICTWO Sp. z o. o., Droginia 271, 32-400 Myślenice			
Branża: ARCHITEKTURA			nr ark. A-3
Nazwa rysunku: RZUT PODDASZA II			skala: 1:100
Projektant: mgr inż. arch. Anna Taff-Czernik Nr ewid. 203/2001		Podpis:	data: 01.2017