
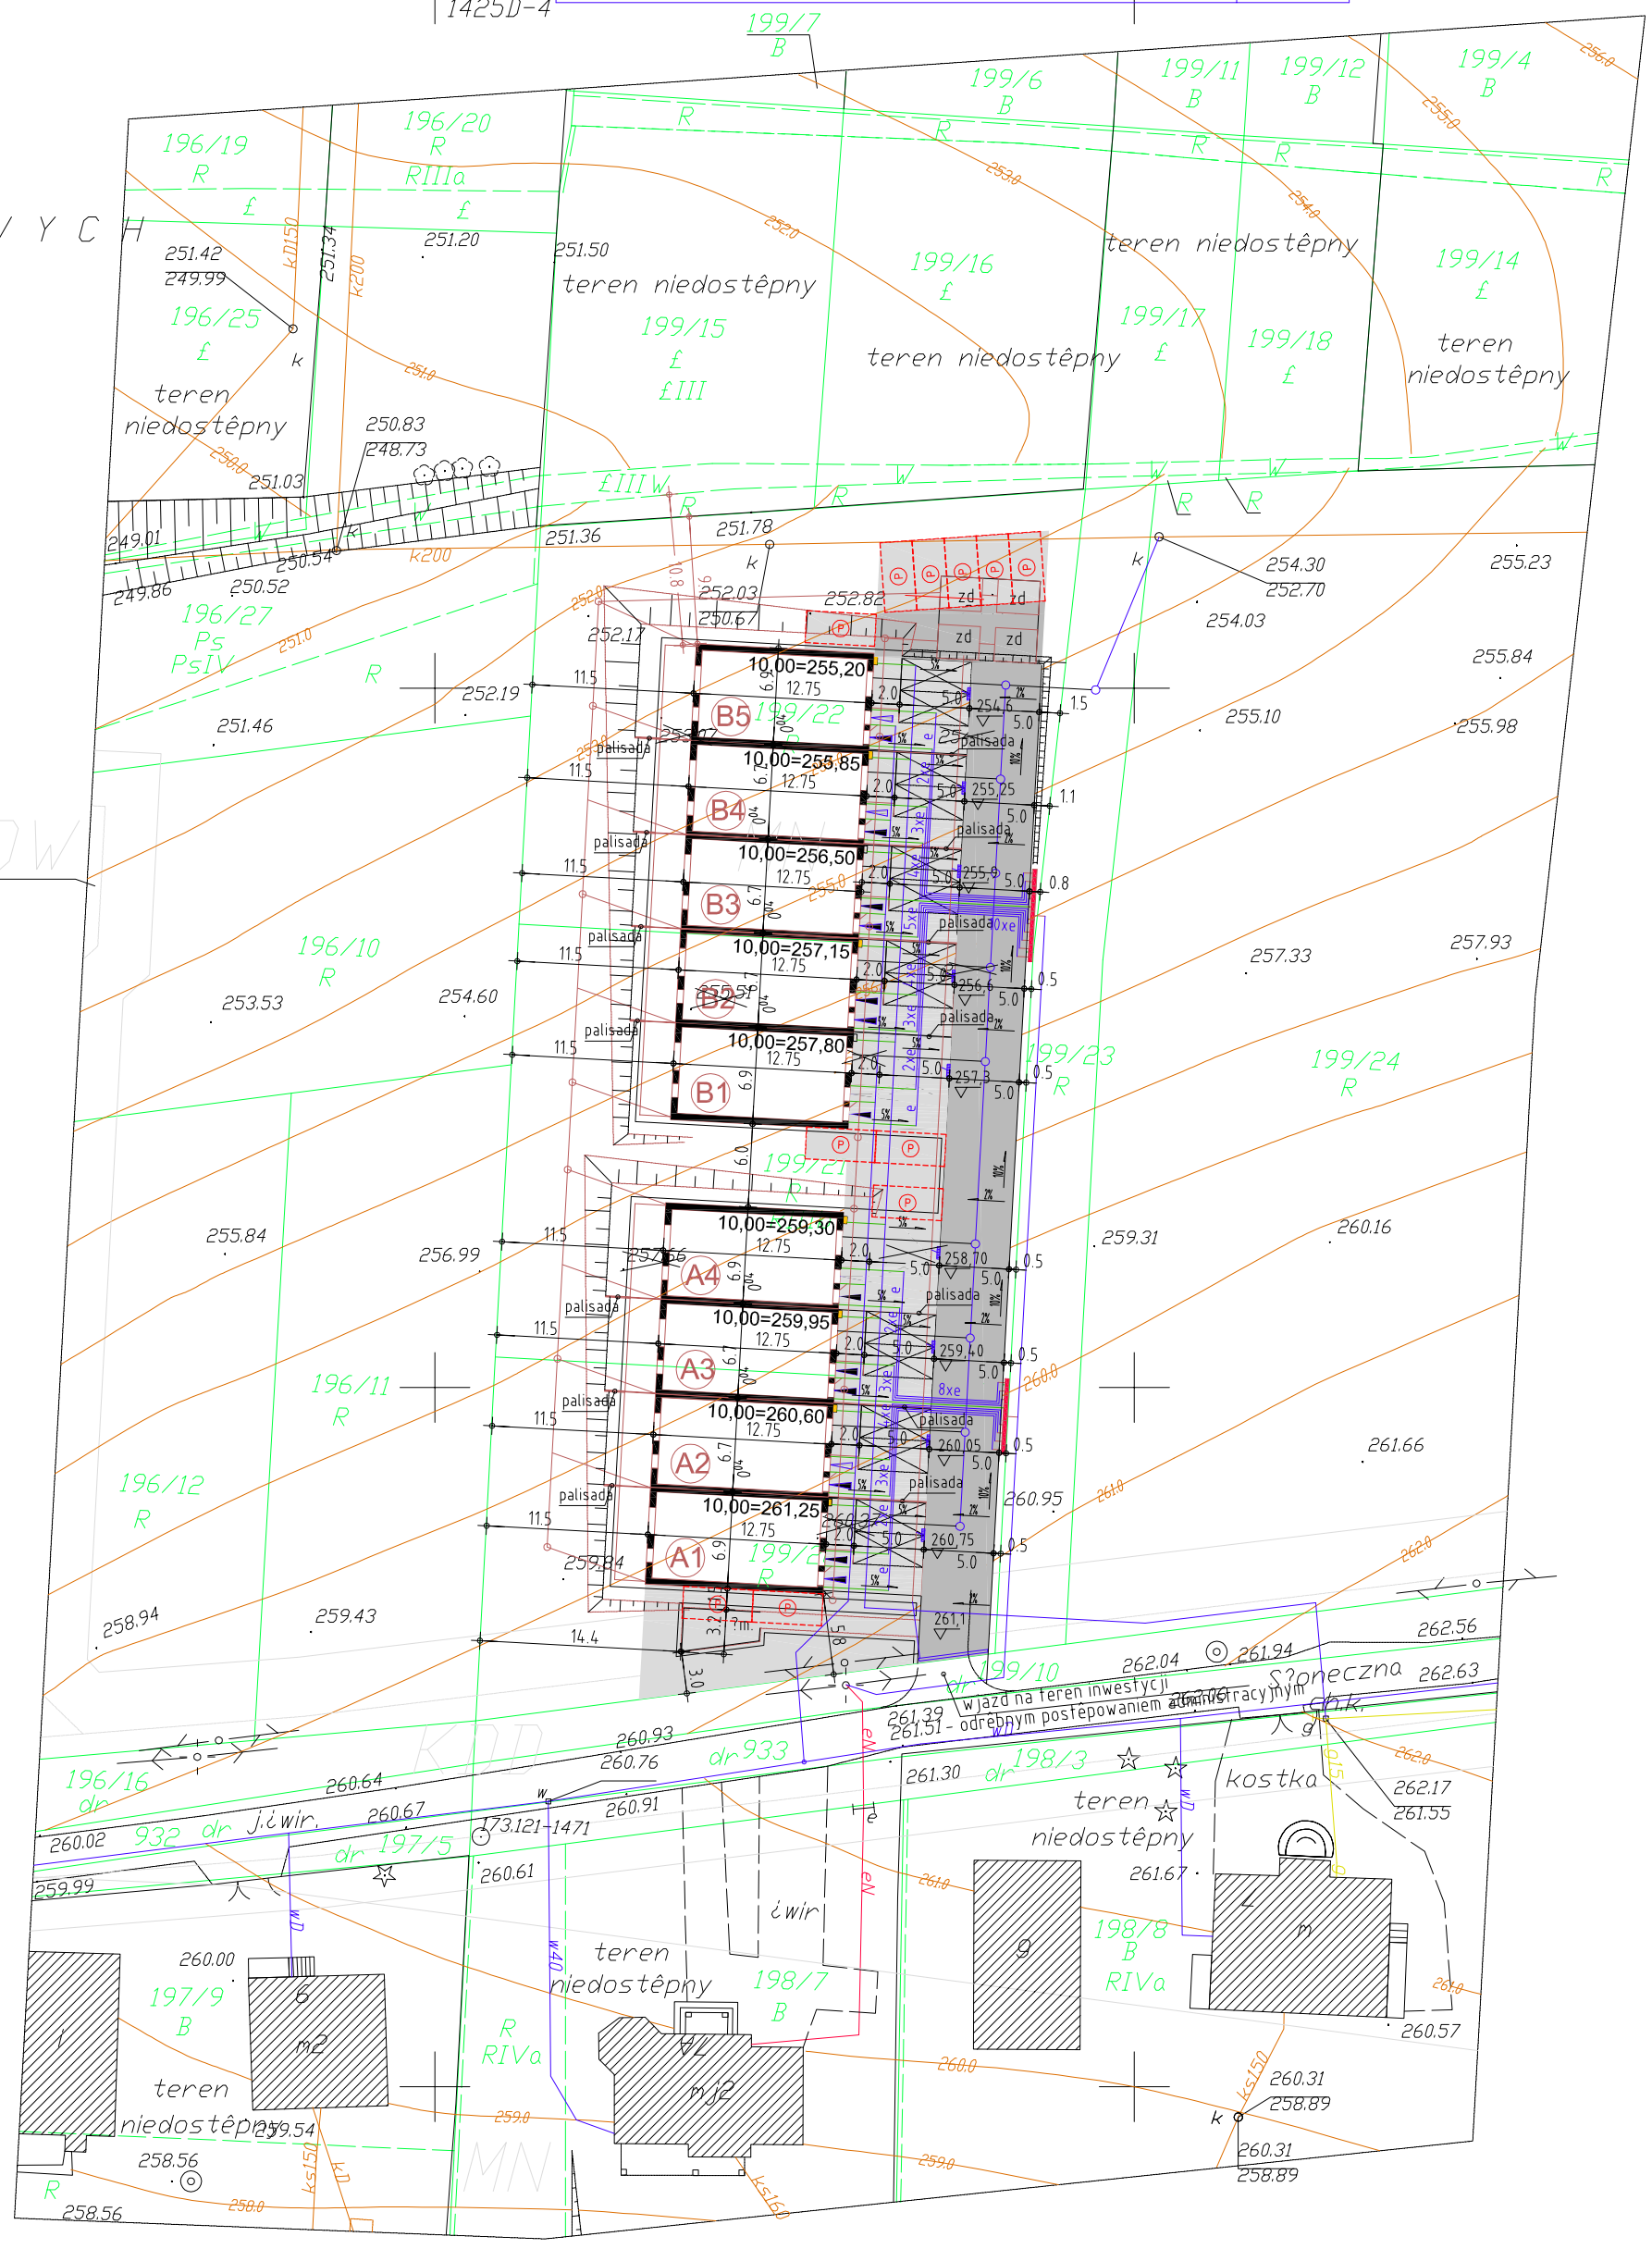


LEGENDA	
	projektowany budynek mieszkalny w zabudowie szeregowej (1« kondygnacji) - bud.
	budynek istniejący
	projektowane miejsca postojowe
	projektowana droga dojazdowa i dojście do budynku
	wejście do budynku
	zakres opracowania
	projektowane miejsca na pojemniki na odpady stałe (?mietnik)
	proponowana kanalizacja sanitarna - w II etapie budowy
	proponowany przyrząd instalacji gazu - w II etapie budowy
	projektowana linia zaliczkowa energii elektrycznej
	proponowany przyrząd energii elektrycznej - w II etapie budowy
	proponowany przyrząd wody - w II etapie budowy
	proponowana kanalizacja deszczowa do zbiorników szczelnych - w II etapie budowy
	powierzchnia wyznaczona z produkcji rolniczej
	1881,0 m ²

PROJEKTOWYCH

terenie sadniczej
 $X = -24200,00$
 $Y = 288400,00$

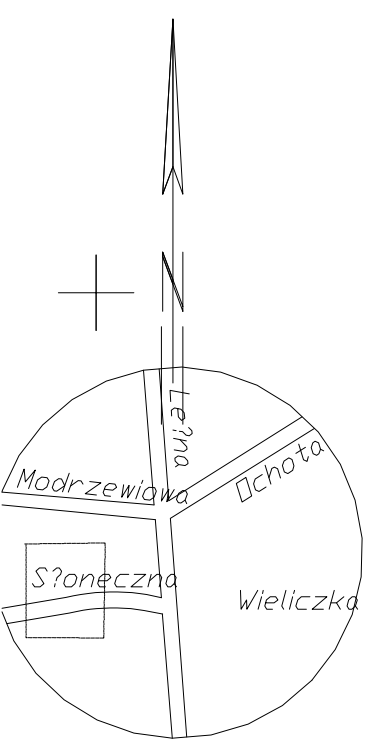

ist. wytyczenie
 liczenia
 z jednostką
 tora.