


# BUDYNEK "G"

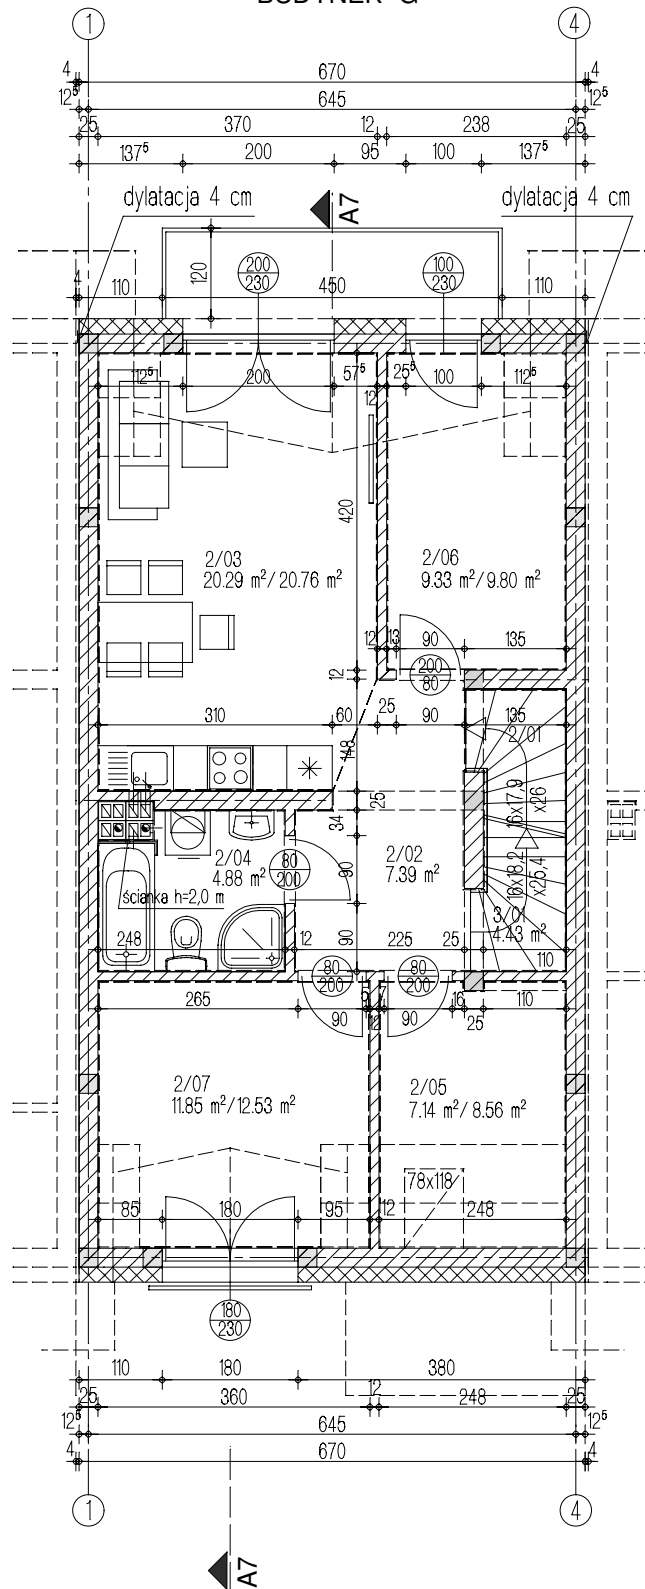

BUDYNEK "G" - PODDASZE 1 zestawienie pomieszczeń ( LOKAL 2 )

nr	pomieszczenie	posadzka	pow. użytkowa	pow. podłogi
2/01	WIĄTRÓLAP + SCHODY	panele podł.	8.04 m <sup>2</sup>	8.04 m <sup>2</sup>
2/02	HÓL	panele podł.	7.39 m <sup>2</sup>	7.39 m <sup>2</sup>
2/03	SALON Z ANEKSEM KUCH.	panele podł.	20.29 m <sup>2</sup>	20.76 m <sup>2</sup>
2/04	ŁAZIENKA	terakota	4.88 m <sup>2</sup>	4.88 m <sup>2</sup>
2/05	POM. DO PRZECHOWYWANIA UBRAN	panele podł.	7.14 m <sup>2</sup>	8.56 m <sup>2</sup>
2/06	POKÓJ	panele podł.	9.33 m <sup>2</sup>	9.80 m <sup>2</sup>
2/07	POM. DO PRZECHOWYWANIA UBRAN	panele podł.	11.85 m <sup>2</sup>	12.53 m <sup>2</sup>
			68.92 m <sup>2</sup>	71.96 m <sup>2</sup>