


BUDYNEK "H"

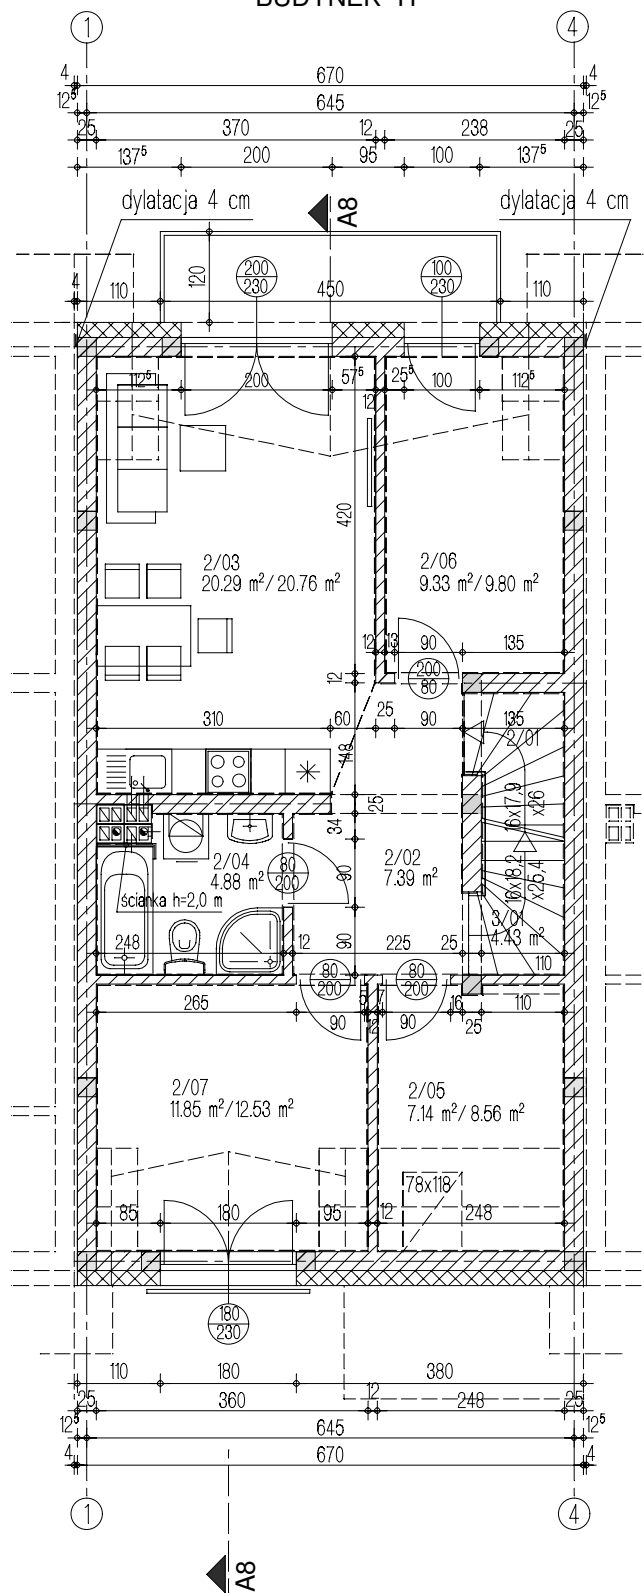

BUDYNEK "H" - PODDASZE I zestawienie pomieszczeń (LOKAL 2)				
nr	pomieszczenie	posadzka	pow. użytkowa	pow. podłogi
2/01	WIATROŁAP + SCHODY	panele podł.	8.04 m ²	8.04 m ²
2/02	HOL	panele podł.	7.39 m ²	7.39 m ²
2/03	SALON Z ANEKSEM KUCH.	panele podł.	20.29 m ²	20.76 m ²
2/04	ŁAZIENKA	terakola	4.88 m ²	4.88 m ²
2/05	POM. DO PRZECHOWYWANIA UBRAN	panele podł.	7.14 m ²	8.56 m ²
2/06	POKÓJ	panele podł.	9.33 m ²	9.80 m ²
2/07	POM. DO PRZECHOWYWANIA UBRAN	panele podł.	11.85 m ²	12.53 m ²
			68.92 m ²	71.96 m ²