


BUDYNEK "B"

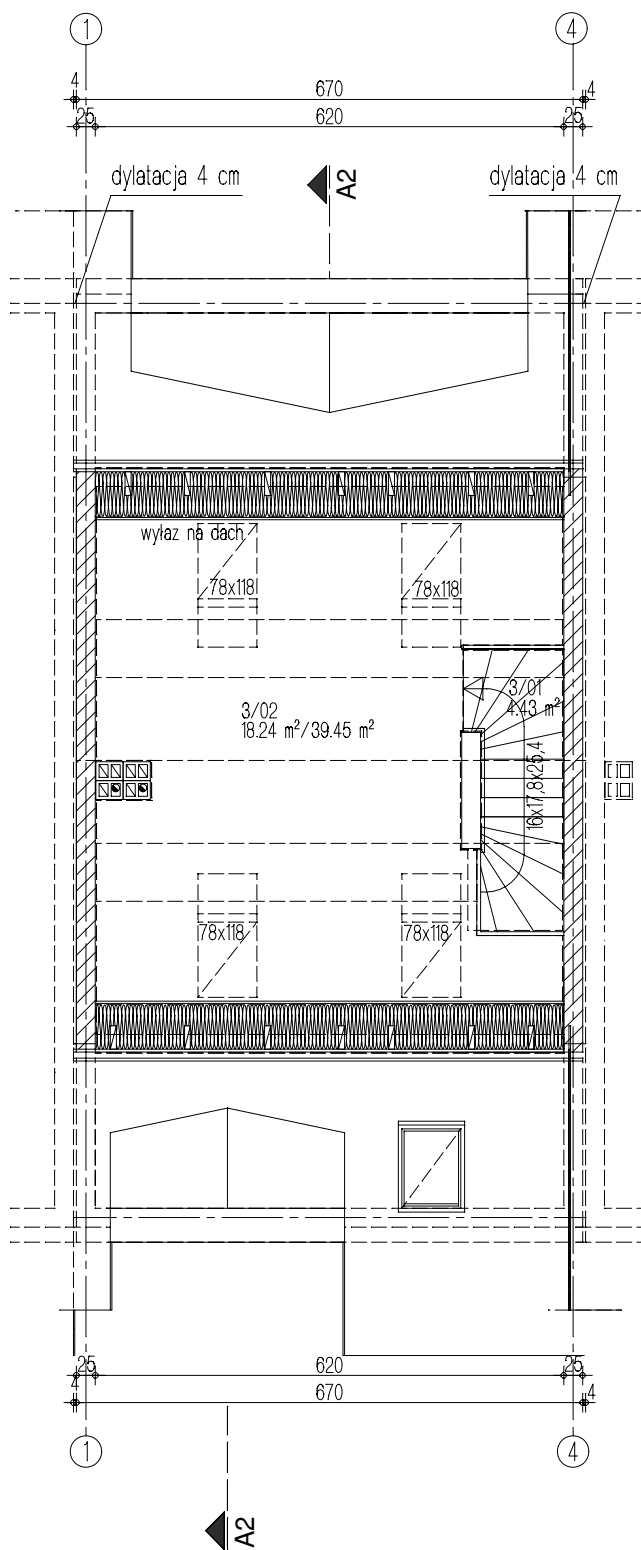

BUDYNEK "B" - PODDASZE II zestawienie pomieszczeń (LOKAL 2)

nr	pomieszczenie	posadzka	pow. użytkowa	pow. podłogi
3/01	SCHODY	panele podł.	4.43 m ²	4.43 m ²
3/02	STRYCH UŻYTKOWY	panele podł.	18.24 m ²	39.45 m ²
			22.67 m ²	43.88 m ²