


# BUDYNEK "I"

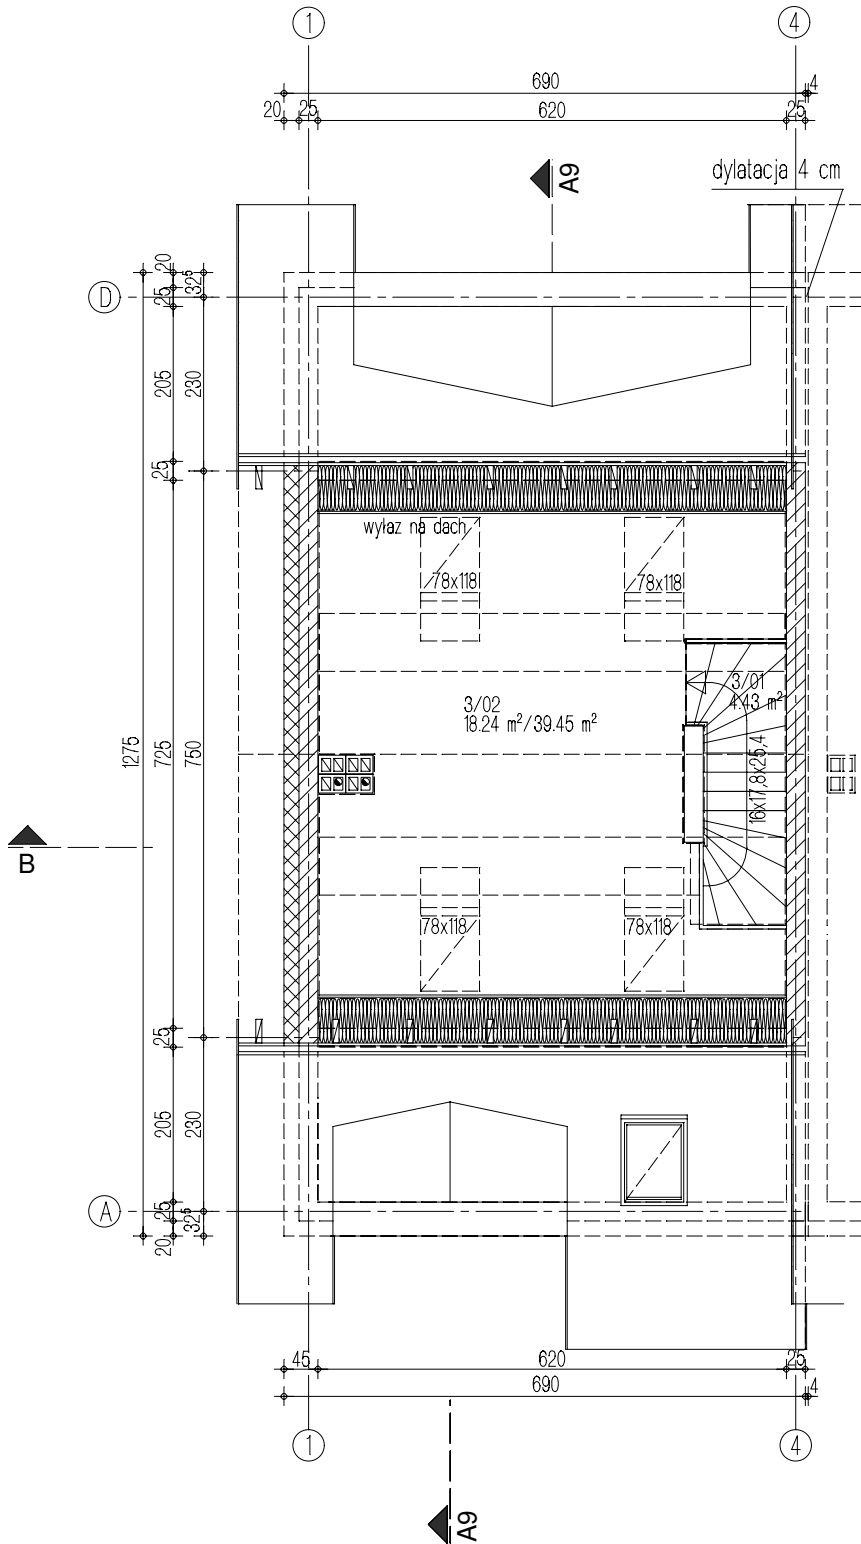

BUDYNEK "I" - PODDASZE II zestawienie pomieszczeń ( LOKAL 2 )

nr	pomieszczenie	posadzka	pow. użytkowa	pow. podłogi
3/01	SCHODY	panele podł.	4.43 m <sup>2</sup>	4.43 m <sup>2</sup>
3/02	STRYCH UŻYTKOWY	panele podł.	18.24 m <sup>2</sup>	39.45 m <sup>2</sup>
			22.67 m <sup>2</sup>	43.88 m <sup>2</sup>