


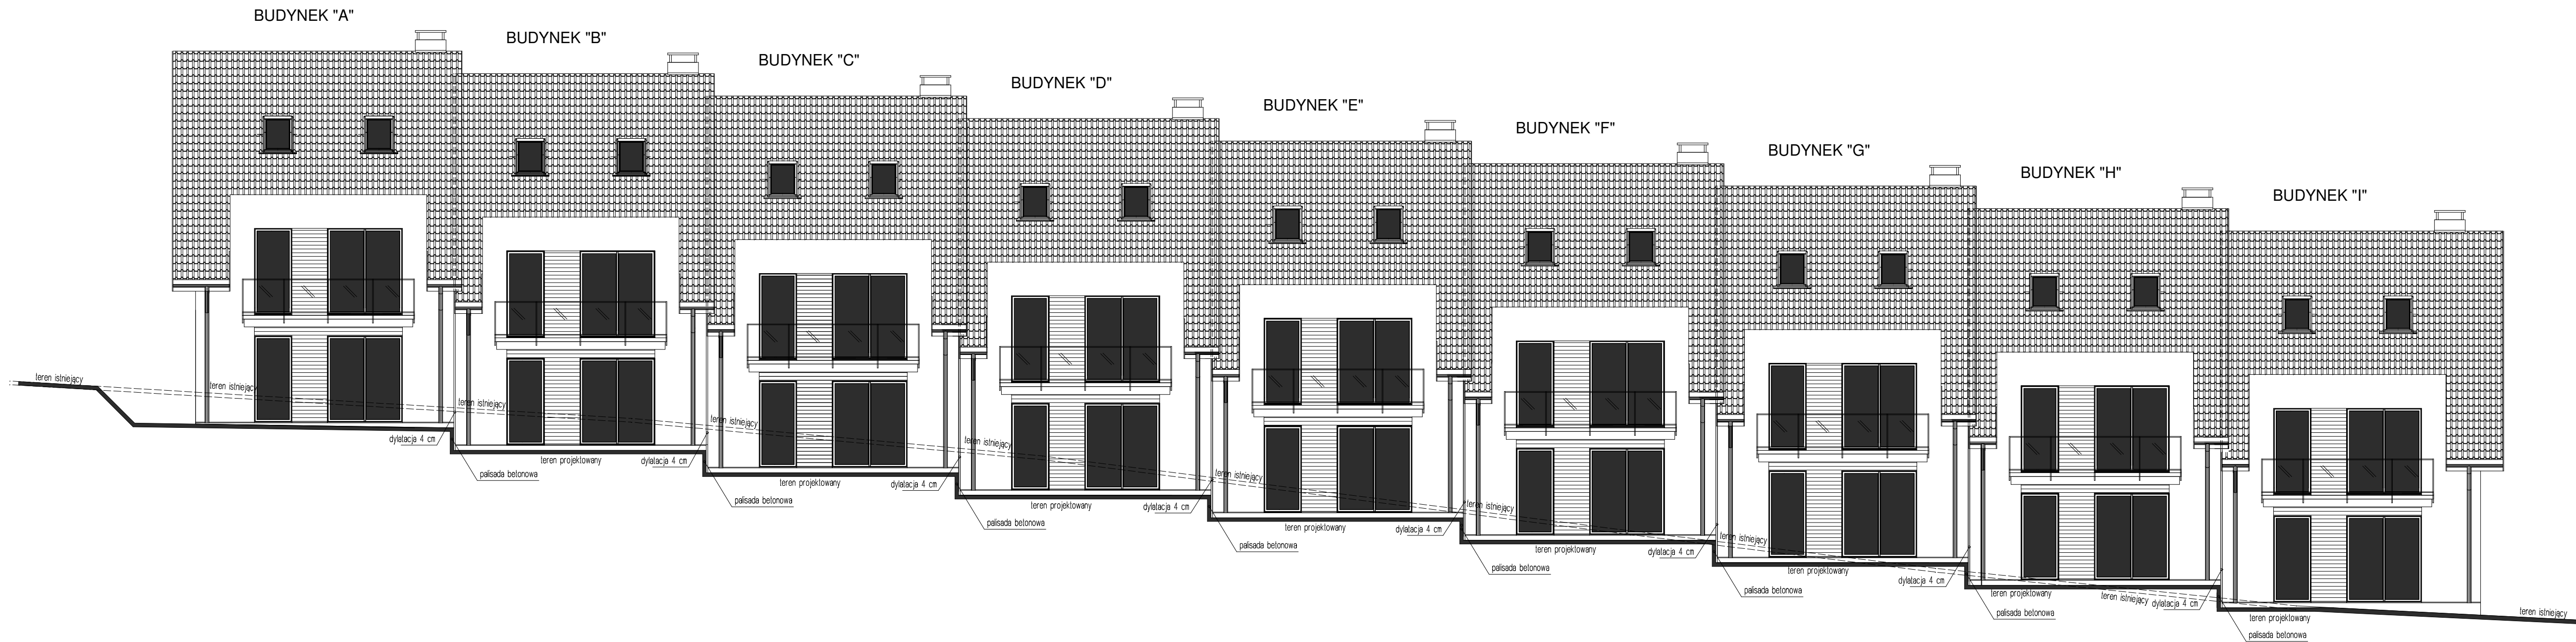

materiały wykończeniowe i kolorystyka

- dach - dachówka ceramiczna lub blachą dachówkową - kolor ciemnoszary
- elewacje - tynk mineralny - kolor biały i szary jasny
- rynny i rury spustowe - PCV - kolor ciemnoszary
- zróżnicowania fakturowe elewacji - tynk mozaikowy - kolor ciemnoszary
- cokół - tynk mozaikowy - kolor grafit
- kominy - tynk mineralny - kolor szary jasny
- stolarka okienna i drzwiowa - PCV - kolor szary jasny

Temat: 9 BUDYNKÓW MIESZKALNYCH JEDNORODZINNYCH DWULOKALOWY W ZABUDOWIE SZEREGOWEJ		
Lokalizacja: dz. nr 199/23, 199/24, ul. Słoneczna, Wieliczka obr. 3		
Inwestor: MARDIM BUDOWNICTWO Sp. z o.o., Drognia 271A, 32-400 Mysłenice		
Branża: ARCHITEKTURA	nr ark. A-10	skala: 1:100 data: 05.2021
Nazwa rysunku: ELEWACJE TYLNE - WSCHODNIE	Podpis:	
Projektant: mgr inż. arch. Anna Talf-Czerwik Nr ewid. 203/2001		