


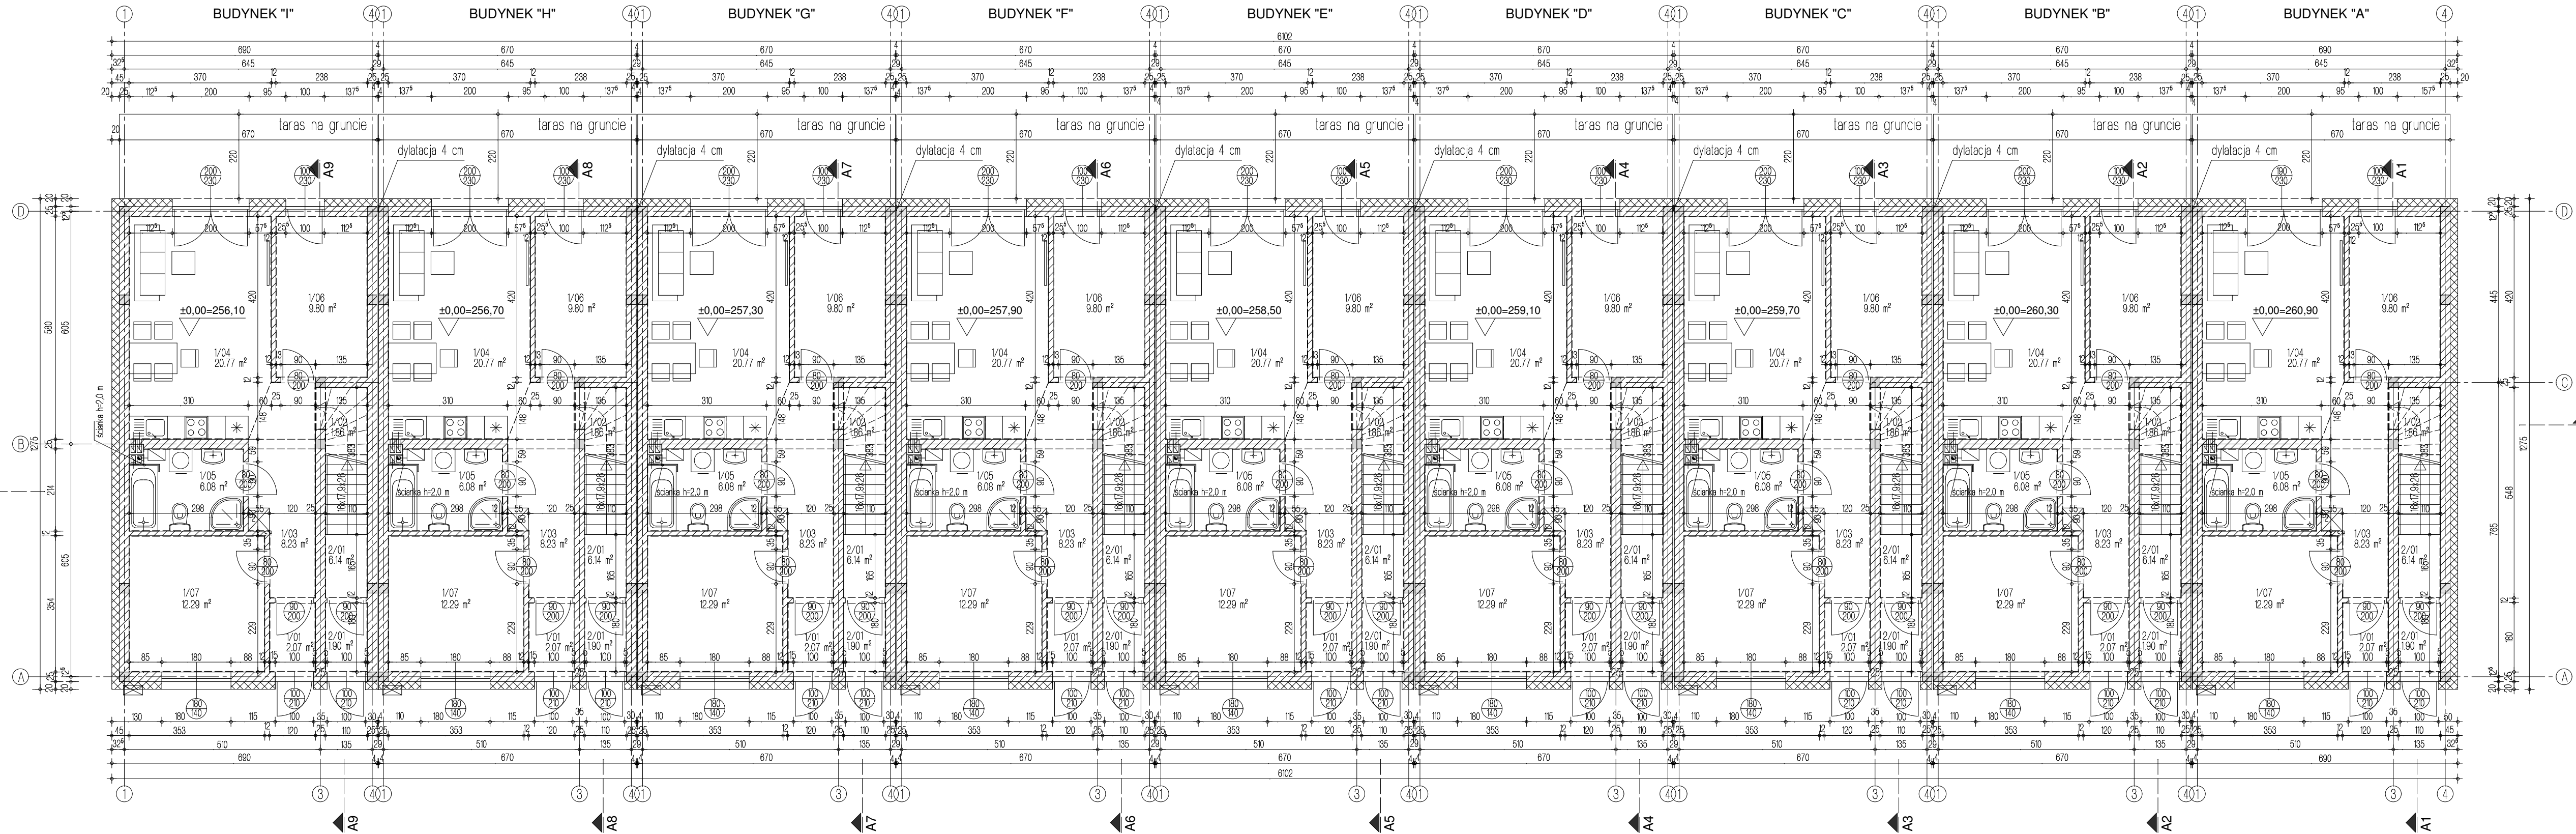

BUDYNEK "I" - PARTER zestawienie pomieszczeń (LOKAL 1)				
nr	pomieszczenie	posadzka	pow. użytkowa	pow. podogi
1/01	WIATROLAP	terakota	2,07 m²	2,07 m²
1/02	SCHÓWEK	terakota	1,86 m²	1,86 m²
1/03	HOL	panele podł.	8,23 m²	8,23 m²
1/04	SALON Z ANEKSEM KUCH.	panele podł.	20,77 m²	20,77 m²
1/05	ŁAZIENKA	terakota	6,08 m²	6,08 m²
1/06	POKOJ	panele podł.	9,80 m²	9,80 m²
1/07	POM. DO PRZEDYNIANIA UBRAN.	panele podł.	12,29 m²	12,29 m²
			61,10 m²	61,10 m²

BUDYNEK "H" - PARTER zestawienie pomieszczeń (LOKAL 1)				
nr	pomieszczenie	posadzka	pow. użytkowa	pow. podogi
1/01	WIATROLAP	terakota	2,07 m²	2,07 m²
1/02	SCHÓWEK	terakota	1,86 m²	1,86 m²
1/03	HOL	panele podł.	8,23 m²	8,23 m²
1/04	SALON Z ANEKSEM KUCH.	panele podł.	20,77 m²	20,77 m²
1/05	ŁAZIENKA	terakota	6,08 m²	6,08 m²
1/06	POKOJ	panele podł.	9,80 m²	9,80 m²
1/07	POM. DO PRZEDYNIANIA UBRAN.	panele podł.	12,29 m²	12,29 m²
			61,10 m²	61,10 m²

BUDYNEK "G" - PARTER zestawienie pomieszczeń (LOKAL 1)				
nr	pomieszczenie	posadzka	pow. użytkowa	pow. podogi
1/01	WIATROLAP	terakota	2,07 m²	2,07 m²
1/02	SCHÓWEK	terakota	1,86 m²	1,86 m²
1/03	HOL	panele podł.	8,23 m²	8,23 m²
1/04	SALON Z ANEKSEM KUCH.	panele podł.	20,77 m²	20,77 m²
1/05	ŁAZIENKA	terakota	6,08 m²	6,08 m²
1/06	POKOJ	panele podł.	9,80 m²	9,80 m²
1/07	POM. DO PRZEDYNIANIA UBRAN.	panele podł.	12,29 m²	12,29 m²
			61,10 m²	61,10 m²

BUDYNEK "F" - PARTER zestawienie pomieszczeń (LOKAL 1)				
nr	pomieszczenie	posadzka	pow. użytkowa	pow. podogi
1/01	WIATROLAP	terakota	2,07 m²	2,07 m²
1/02	SCHÓWEK	terakota	1,86 m²	1,86 m²
1/03	HOL	panele podł.	8,23 m²	8,23 m²
1/04	SALON Z ANEKSEM KUCH.	panele podł.	20,77 m²	20,77 m²
1/05	ŁAZIENKA	terakota	6,08 m²	6,08 m²
1/06	POKOJ	panele podł.	9,80 m²	9,80 m²
1/07	POM. DO PRZEDYNIANIA UBRAN.	panele podł.	12,29 m²	12,29 m²
			61,10 m²	61,10 m²

BUDYNEK "E" - PARTER zestawienie pomieszczeń (LOKAL 1)				
nr	pomieszczenie	posadzka	pow. użytkowa	pow. podogi
1/01	WIATROLAP	terakota	2,07 m²	2,07 m²
1/02	SCHÓWEK	terakota	1,86 m²	1,86 m²
1/03	HOL	panele podł.	8,23 m²	8,23 m²
1/04	SALON Z ANEKSEM KUCH.	panele podł.	20,77 m²	20,77 m²
1/05	ŁAZIENKA	terakota	6,08 m²	6,08 m²
1/06	POKOJ	panele podł.	9,80 m²	9,80 m²
1/07	POM. DO PRZEDYNIANIA UBRAN.	panele podł.	12,29 m²	12,29 m²
			61,10 m²	61,10 m²

BUDYNEK "D" - PARTER zestawienie pomieszczeń (LOKAL 1)				
nr	pomieszczenie	posadzka	pow. użytkowa	pow. podogi
1/01	WIATROLAP	terakota	2,07 m²	2,07 m²
1/02	SCHÓWEK	terakota	1,86 m²	1,86 m²
1/03	HOL	panele podł.	8,23 m²	8,23 m²
1/04	SALON Z ANEKSEM KUCH.	panele podł.	20,77 m²	20,77 m²
1/05	ŁAZIENKA	terakota	6,08 m²	6,08 m²
1/06	POKOJ	panele podł.	9,80 m²	9,80 m²
1/07	POM. DO PRZEDYNIANIA UBRAN.	panele podł.	12,29 m²	12,29 m²
			61,10 m²	61,10 m²

BUDYNEK "C" - PARTER zestawienie pomieszczeń (LOKAL 1)				
nr	pomieszczenie	posadzka	pow. użytkowa	pow. podogi
1/01	WIATROLAP	terakota	2,07 m²	2,07 m²
1/02	SCHÓWEK	terakota	1,86 m²	1,86 m²
1/03	HOL	panele podł.	8,23 m²	8,23 m²
1/04	SALON Z ANEKSEM KUCH.	panele podł.	20,77 m²	20,77 m²
1/05	ŁAZIENKA	terakota	6,08 m²	6,08 m²
1/06	POKOJ	panele podł.	9,80 m²	9,80 m²
1/07	POM. DO PRZEDYNIANIA UBRAN.	panele podł.	12,29 m²	12,29 m²
			61,10 m²	61,10 m²

BUDYNEK "B" - PARTER zestawienie pomieszczeń (LOKAL 1)				
nr	pomieszczenie	posadzka	pow. użytkowa	pow. podogi
1/01	WIATROLAP	terakota	2,07 m²	2,07 m²
1/02	SCHÓWEK	terakota	1,86 m²	1,86 m²
1/03	HOL	panele podł.	8,23 m²	8,23 m²
1/04	SALON Z ANEKSEM KUCH.	panele podł.	20,77 m²	20,77 m²
1/05	ŁAZIENKA	terakota	6,08 m²	6,08 m²
1/06	POKOJ	panele podł.	9,80 m²	9,80 m²
1/07	POM. DO PRZEDYNIANIA UBRAN.	panele podł.	12,29 m²	12,29 m²
			61,10 m²	61,10 m²

BUDYNEK "A" - PARTER zestawienie pomieszczeń (LOKAL 1)				
nr	pomieszczenie	posadzka	pow. użytkowa	pow. podogi
1/01	WIATROLAP	terakota	2,07 m²	2,07 m²
1/02	SCHÓWEK	terakota	1,86 m²	1,86 m²
1/03	HOL	panele podł.	8,23 m²	8,23 m²
1/04	SALON Z ANEKSEM KUCH.	panele podł.	20,77 m²	20,77 m²
1/05	ŁAZIENKA	terakota	6,08 m²	6,08 m²
1/06	POKOJ	panele podł.	9,80 m²	9,80 m²
1/07	POM. DO PRZEDYNIANIA UBRAN.	panele podł.	12,29 m²	12,29 m²
			61,10 m²	61,10 m²

Temat: 9 BUDYNKÓW MIESZKALNYCH JEDNORÓDZINNYCH DWULOKALOWY W ZABUDOWIE SZEREGOWEJ			
Lokalizacja: dz. nr 199/23, 199/24, ul. Słoneczna, Wieliczka obr. 3			
Inwestor: MARDIM BUDOWNICTWO Sp. z o. o., Drognia 271A, 32-400 Mysienice			
Branża: ARCHITEKTURA	nr ark.	A-1	
Nazwa rysunku: RZUT PARTERU	skala:	1:100	
Projektant: mgr inż. arch. Anna Tańc-Zernik Nr ewid. 203/2001	Podpis:	data: 05.2021	