


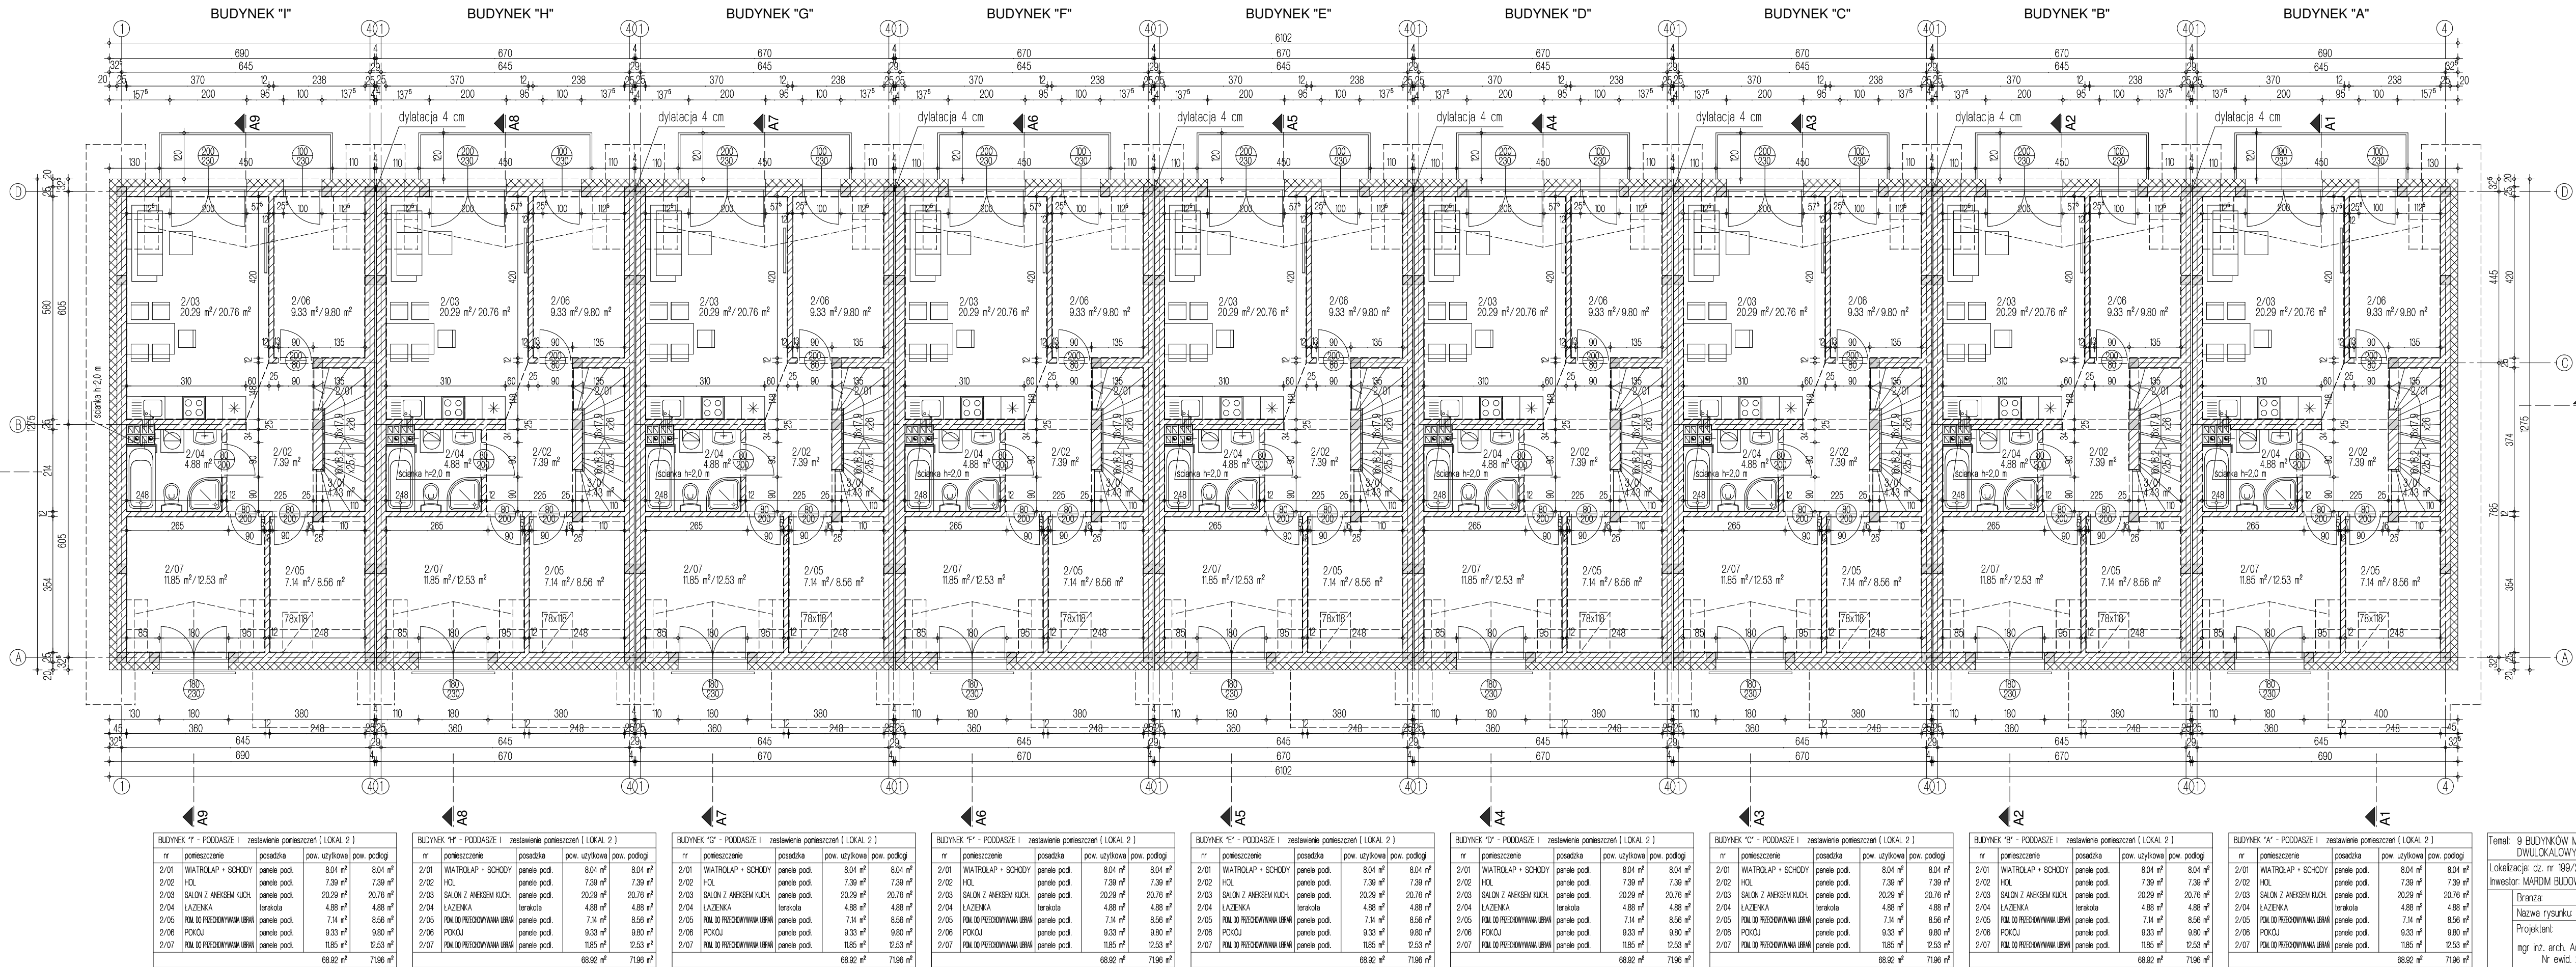

Temat: 9 BUDYNKÓW MIESZKALNYCH JEDNORODZINNYCH
DWULOKALOWY W ZABUDOWIE SZEREGOWEJ
Lokalizacja: dz. nr 199/23, 199/24, ul. Słoneczna, Wieliczka obr. 3
Inwestor: MARDUM BUDOWNICTWO Sp. z o. o., Drognia 271A, 32-400 Myslenice

Nazwa rysunku: ARCHITEKTURA		nr ark. A-2
Projektant: mgr inż. arch. Anna Tali-Czernik		skala: 1:100
Podpis: mgr inż. arch. Anna Tali-Czernik		data: 05.2021
Nr ewid. 203/2001		